


17,8 m

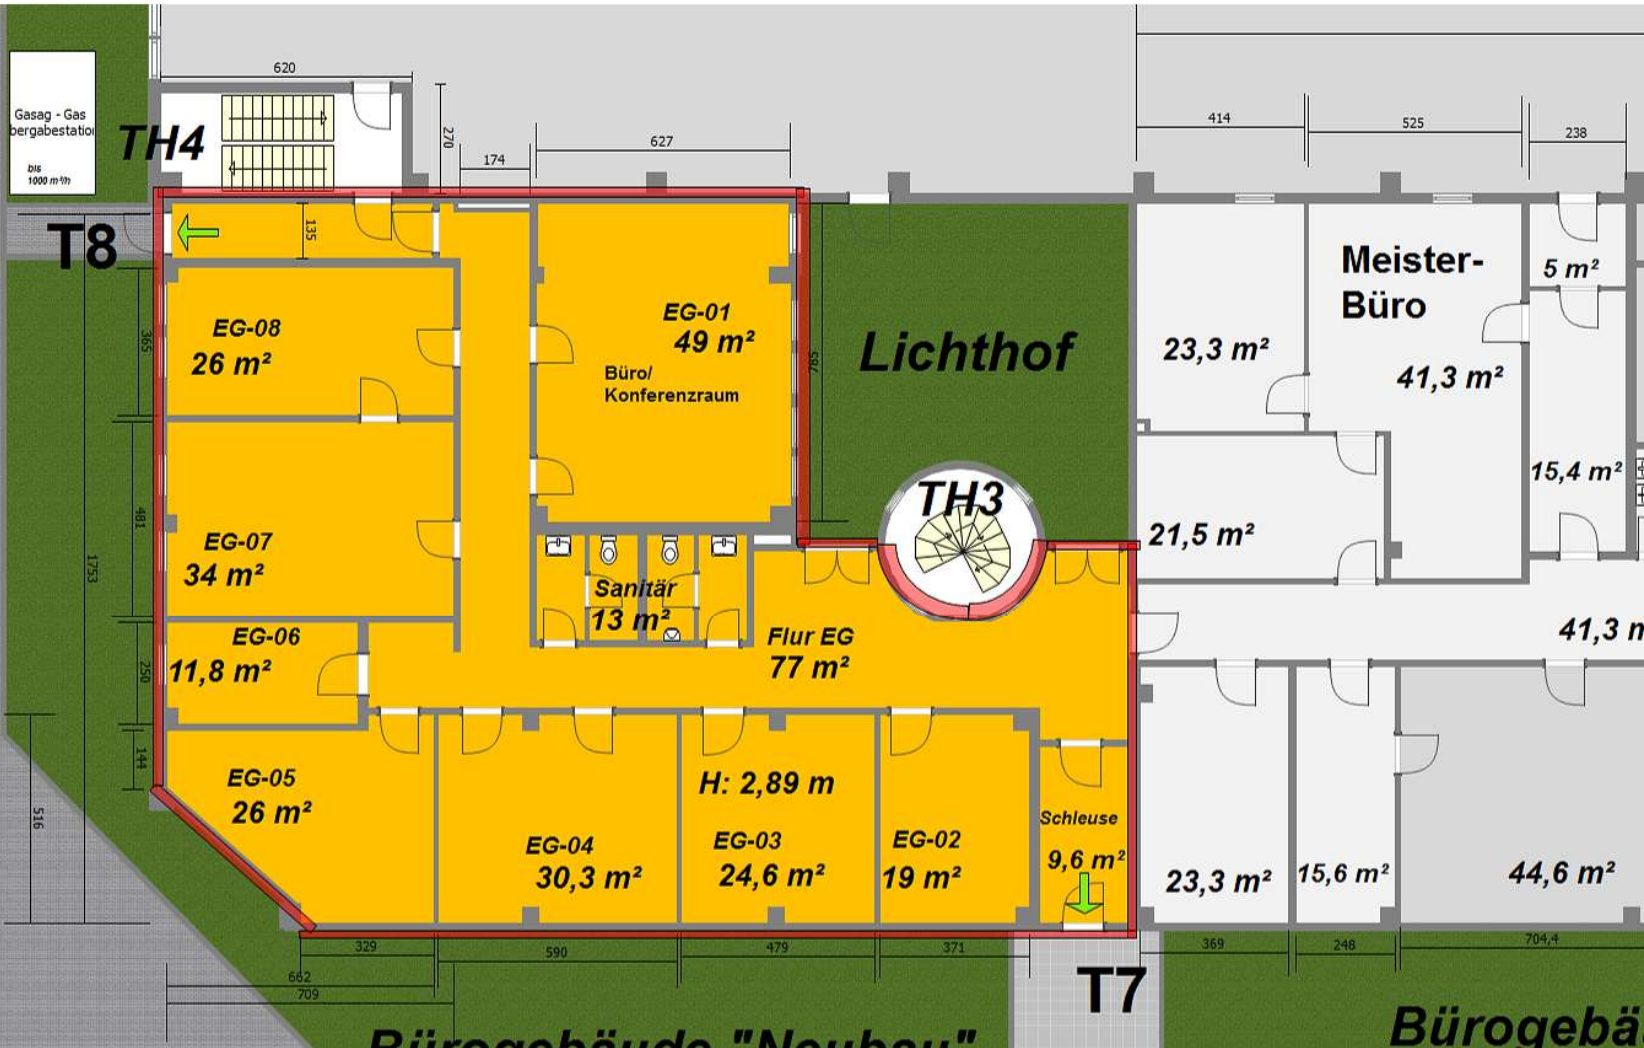

Bürogebäude "Neubau"
EG: 320 m² +
1.OG: 320 m²

Bürogebäude
EG: 500 m²

Büroetage im EG gesamt: